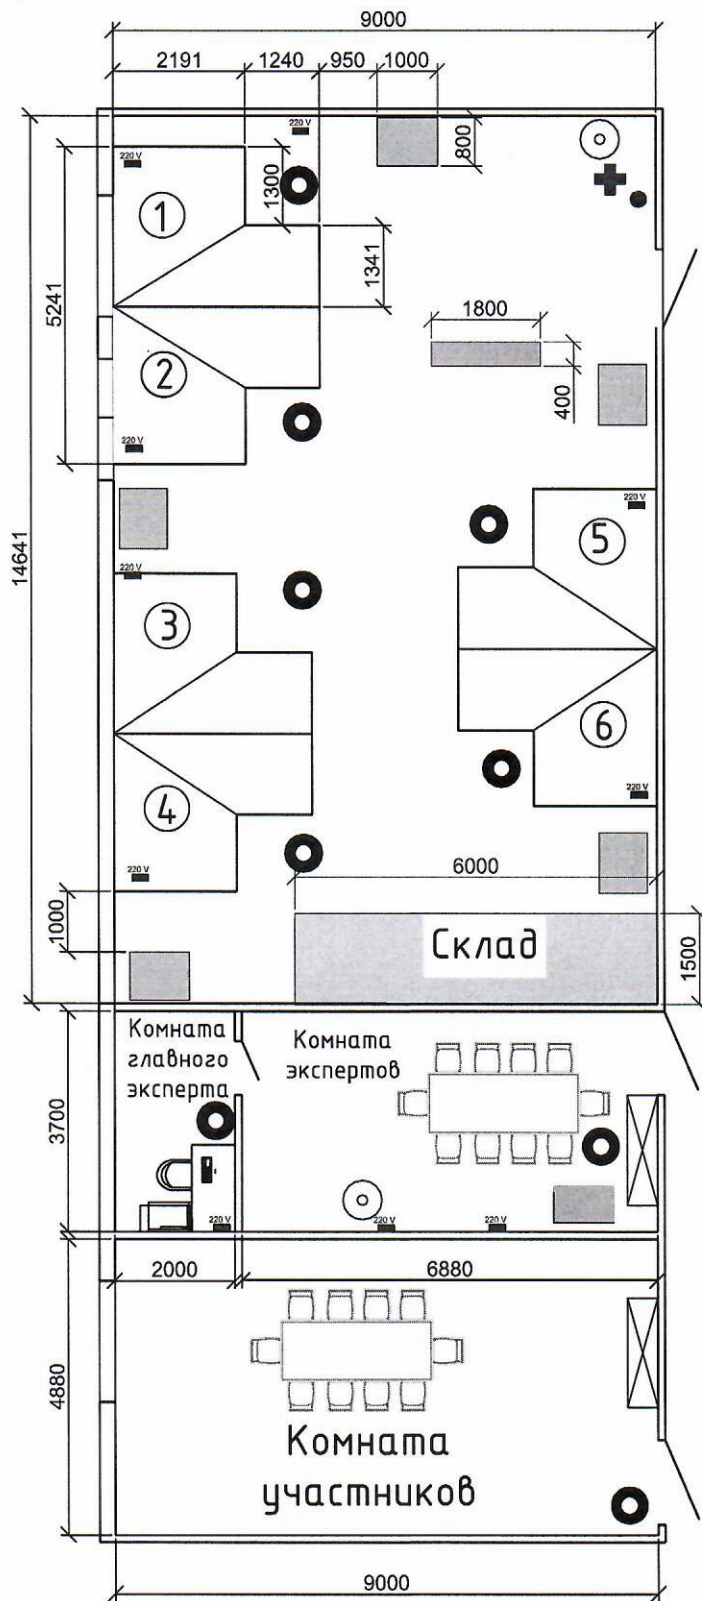

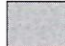


 



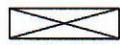
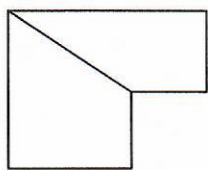





План площадки по компетенции "Кровельные работы по металлу"



Условные обозначения:

-  Розетка 220В
-  Верстак
-  Кулер с питьевой водой
-  Аптечка
-  Огнетушитель
-  Стул
-  МФУ
-  Ноутбук с Wi-Fi
-  Шкаф гардеробный
-  Рабочее место
-  Стол тип 1
-  Корзина для мусора
-  Станок для гибки металла

Главный эксперт

М.А. Асеев