










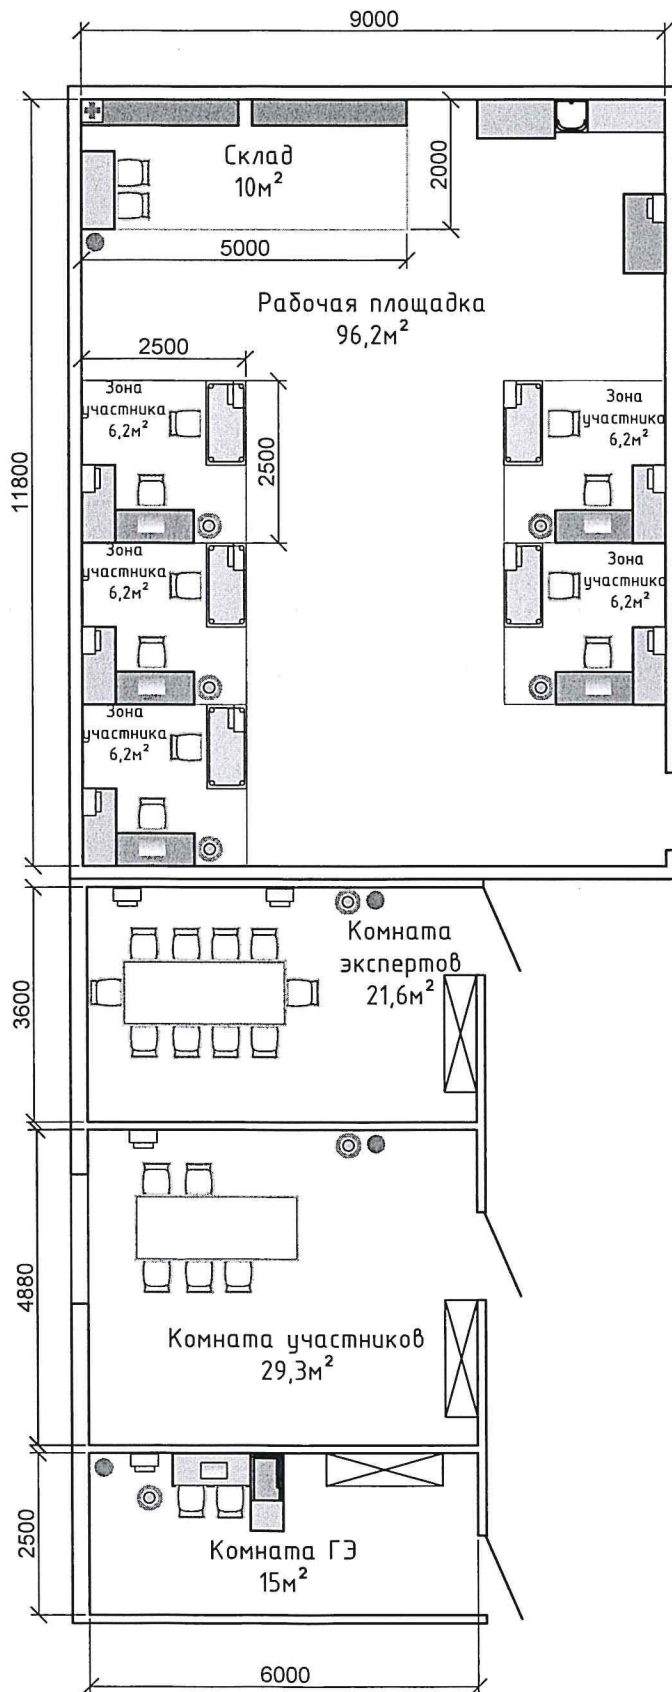







План
застройки площадки по компетенции
"Водные технологии"

Условные
обозначения:



-  Шкаф вытяжной с освещением
-  Мойка глубокая с высоким смесителем
-  Стол тип 1
-  Стеллаж
-  Стул
-  Стол для весов антивибрационный
-  Розетка двойная 220В
-  Аптечка
-  Стол лабораторный с химическистойким покрытием
-  Корзина для мусора
-  Ноутбук
-  Огнетушитель
-  МФУ
-  Стол рабочий
-  Шкаф гардеробный
-  Стол тип 2

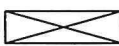Главный эксперт *Водные Технологии* / *Водные Технологии*